




### Voorgevel

Afwijkend type voordeur valt buiten aanneemsom v.z.v. ondoorzichtig glas (colorbet o.g.)

### Rechter zijgevel

### Achtergevel

### Linker zijgevel

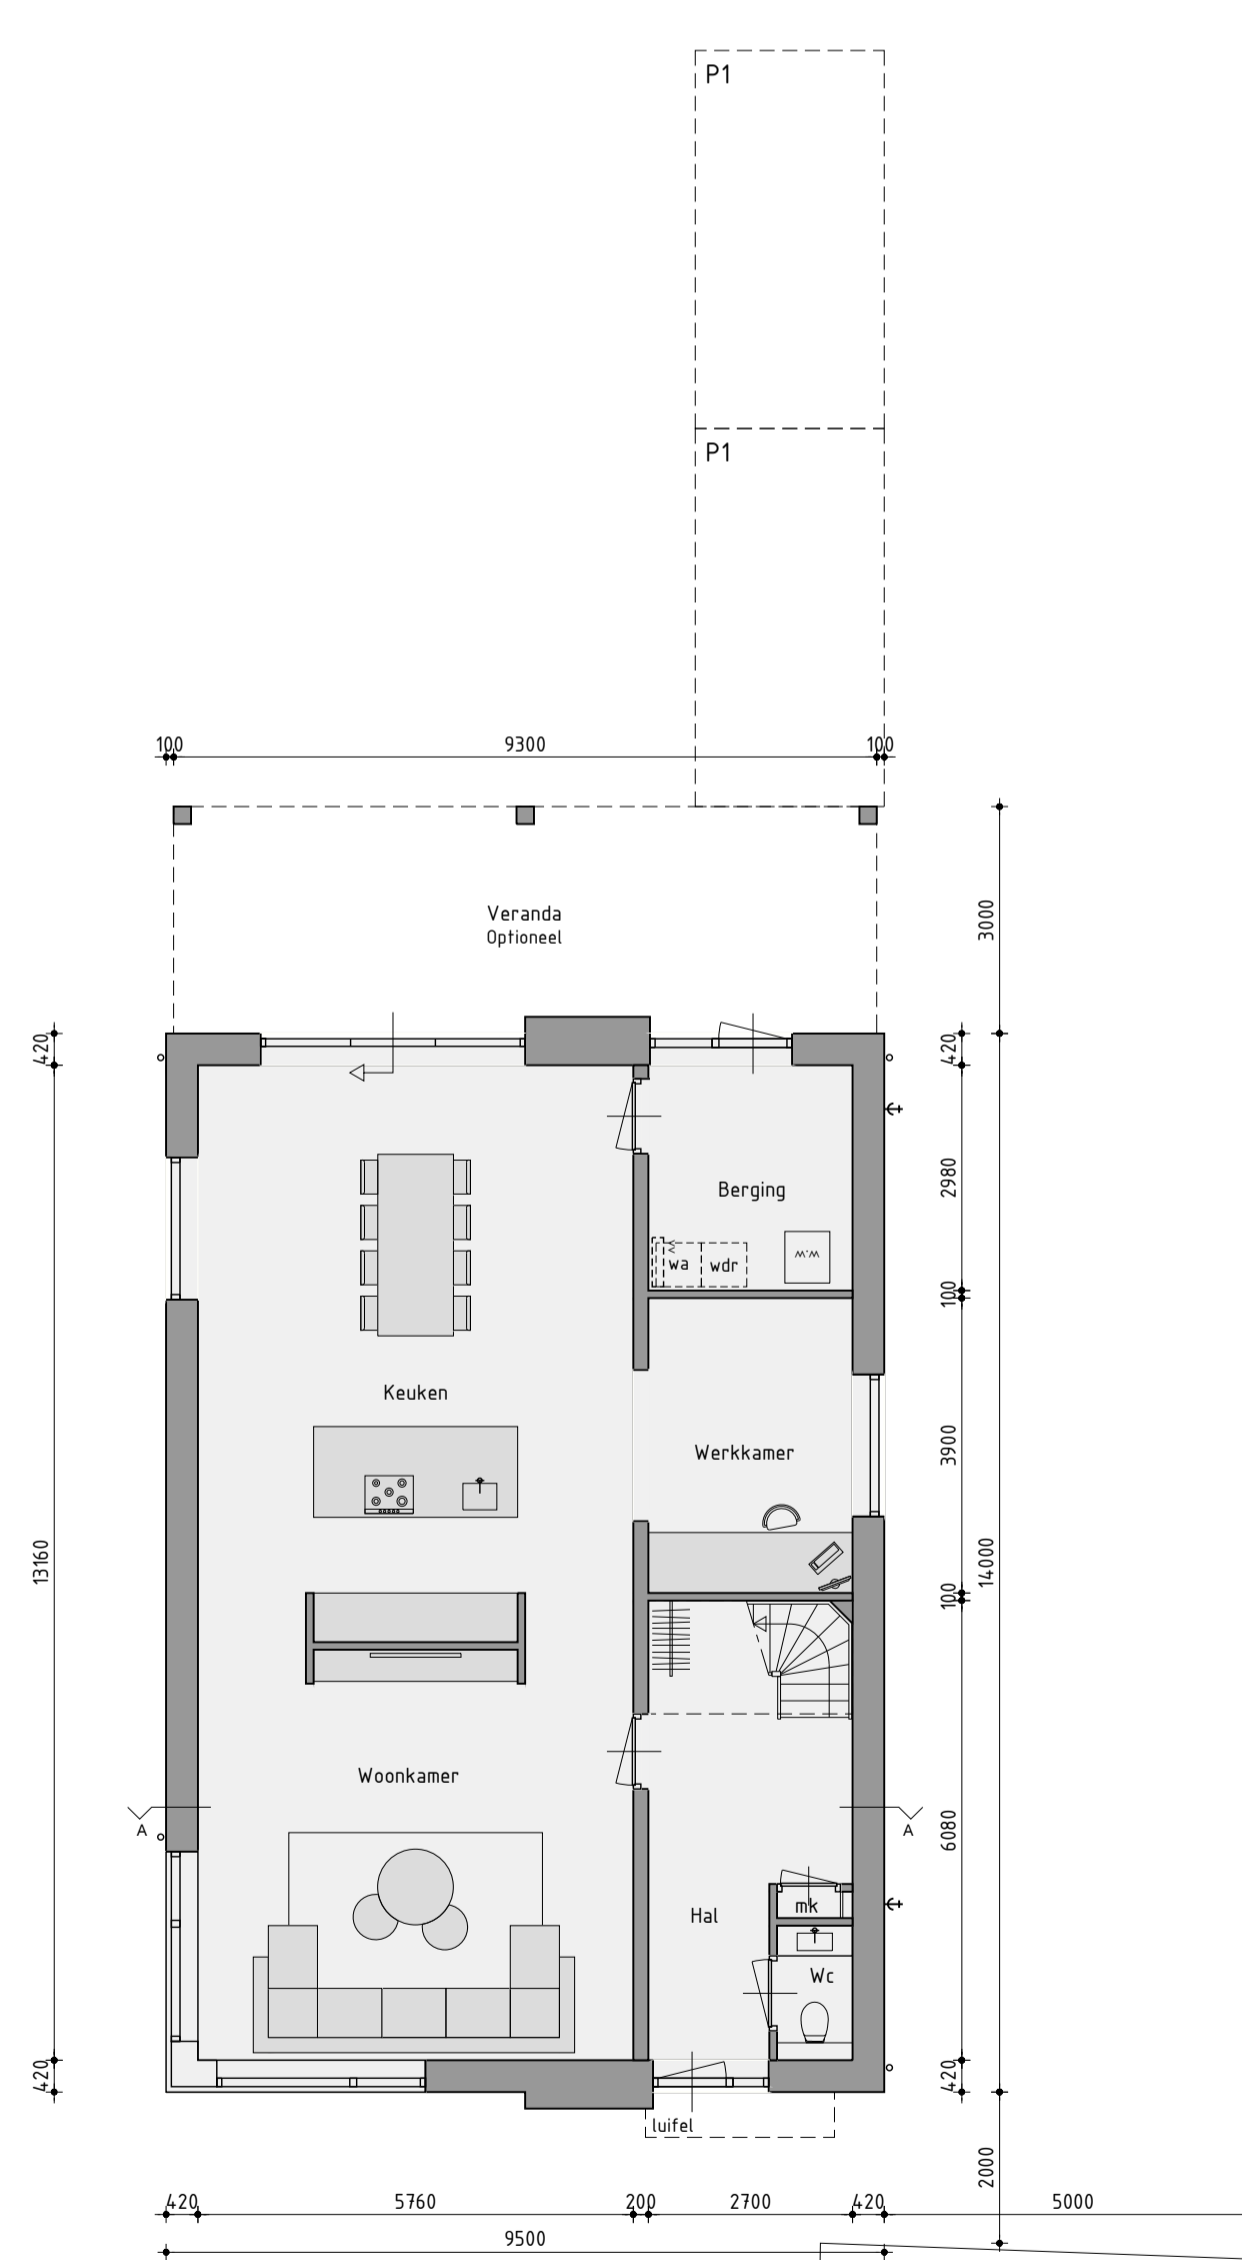


### Begane grond

Begane grondvloer voorzien van vloerverwarming


### Kleurenschema

Onderdelen	Materialen	Kleur
Gevels	Baksteen	Belegrijns
Gevelaccenten	Hout	Zwartgrijs RAL7021
Plint	Baksteen	Zwartbruin
Dak	Keramische pan	Zwart
Raamdorpels	Keramisch	Zwart
Aluminium waterslag	Aluminium	Zwartgrijs RAL7021
Kozijnen	Hardhout	Zwartgrijs RAL7021
Raamhout	Hardhout	Zwartgrijs RAL7021
Roeden (op het glas)	Hardhout	Zwartgrijs RAL7021
Deurhout	Hardhout	Zwartgrijs RAL7021
Boerdelen	Hout	Wit RAL9010
Dakkapel	Hout	Zwartgrijs RAL7021
Hemelwaaferafvoer	Zink	Naturel
Dakrandafwerking plat dak	Aluminium trim	Zwartgrijs RAL7021

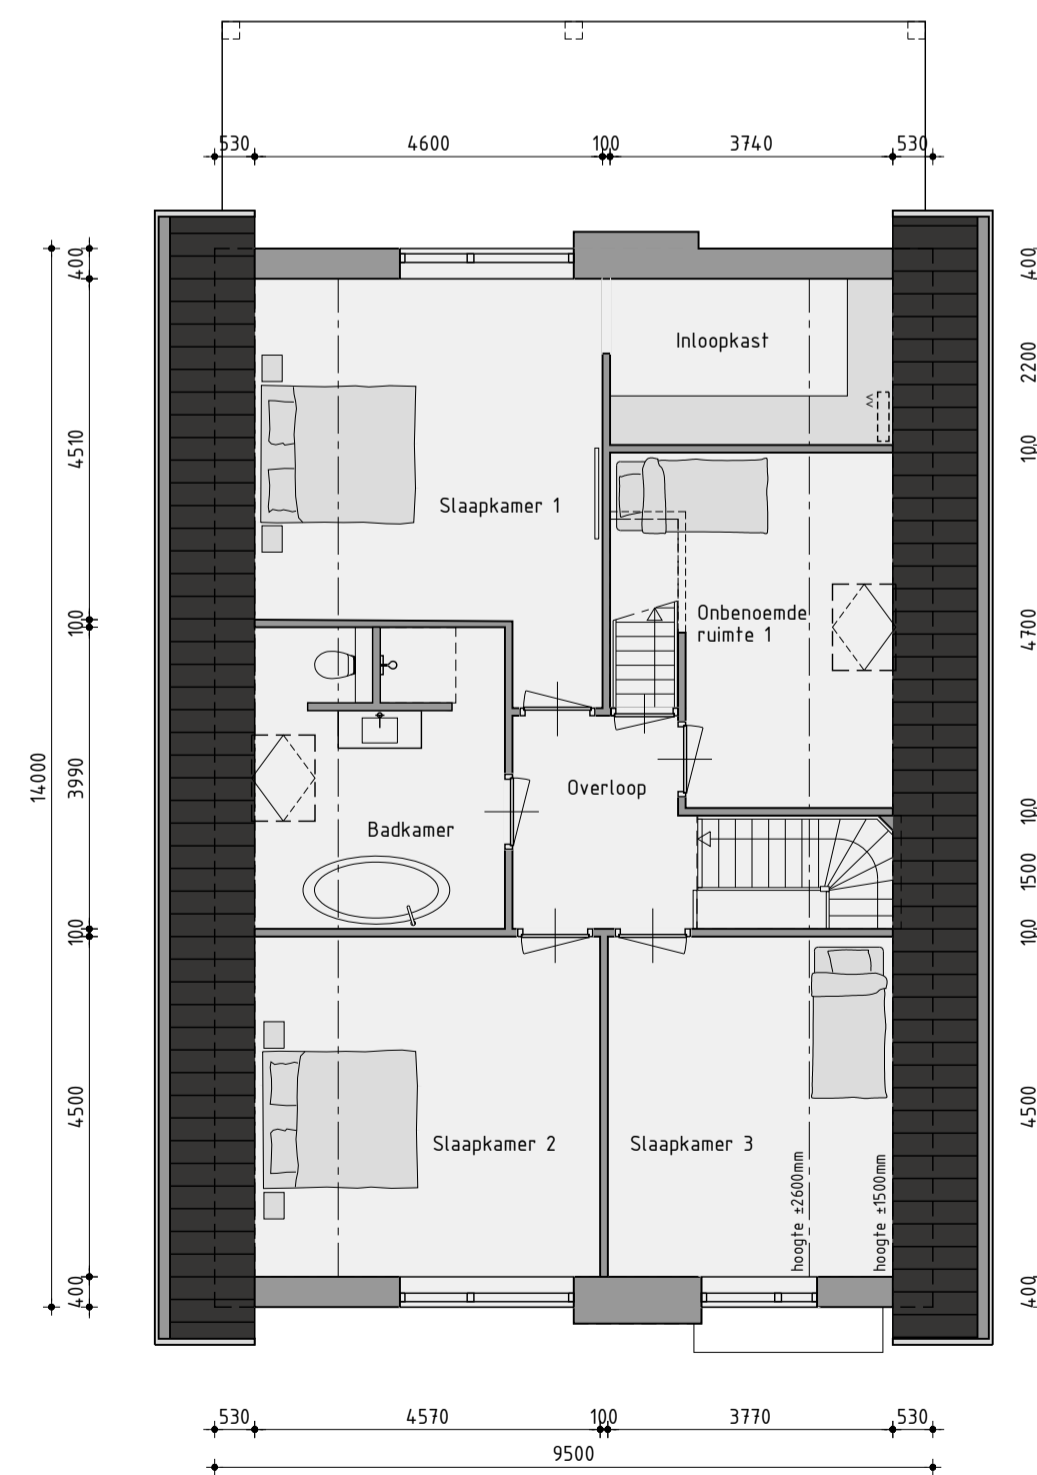


### 1ste Verdieping


1ste Verdieping voorzien van vloerverwarming  
Scheidingswanden 1ste verdieping uitvoeren in poriso

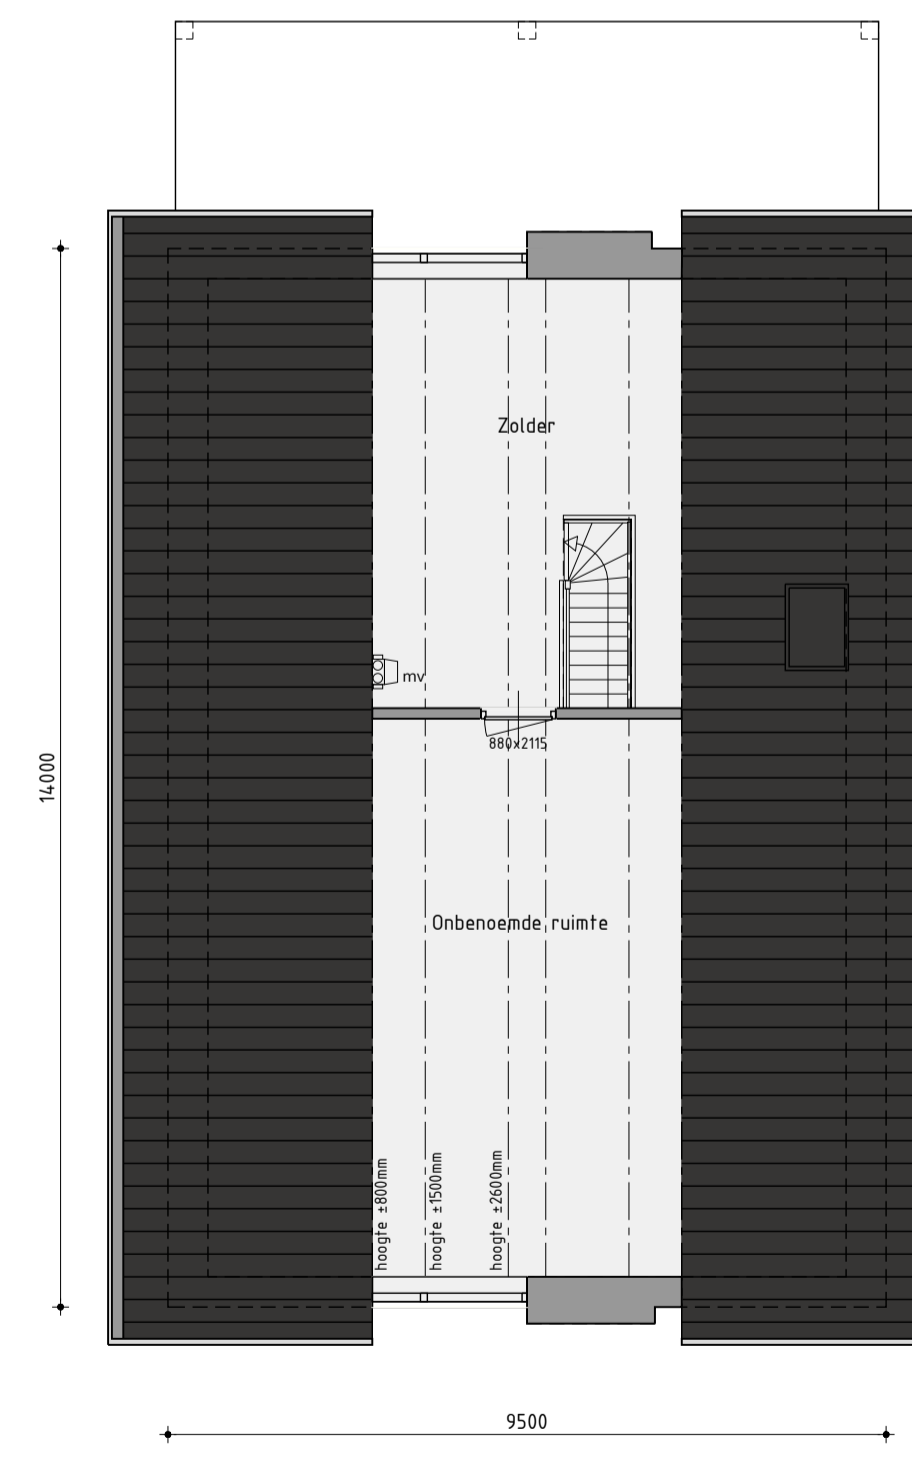

### 2de Verdieping

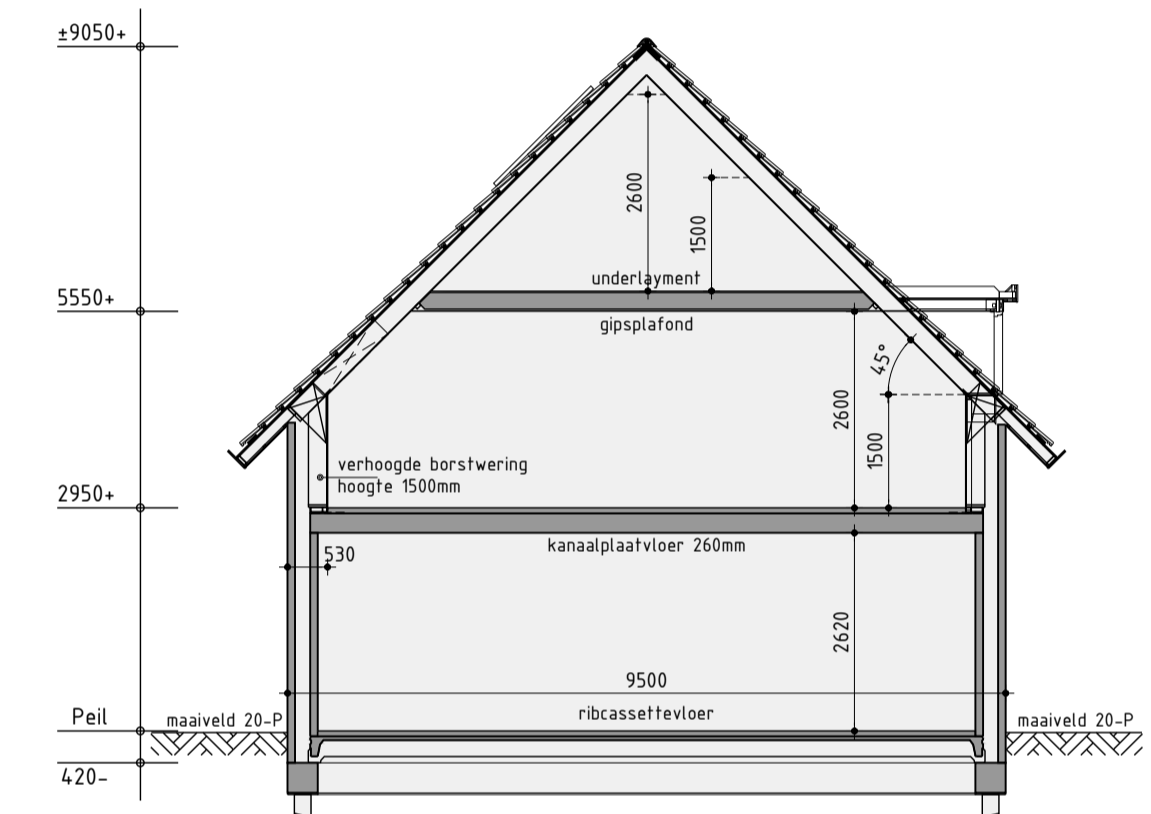

### Principe doorsnede A-A

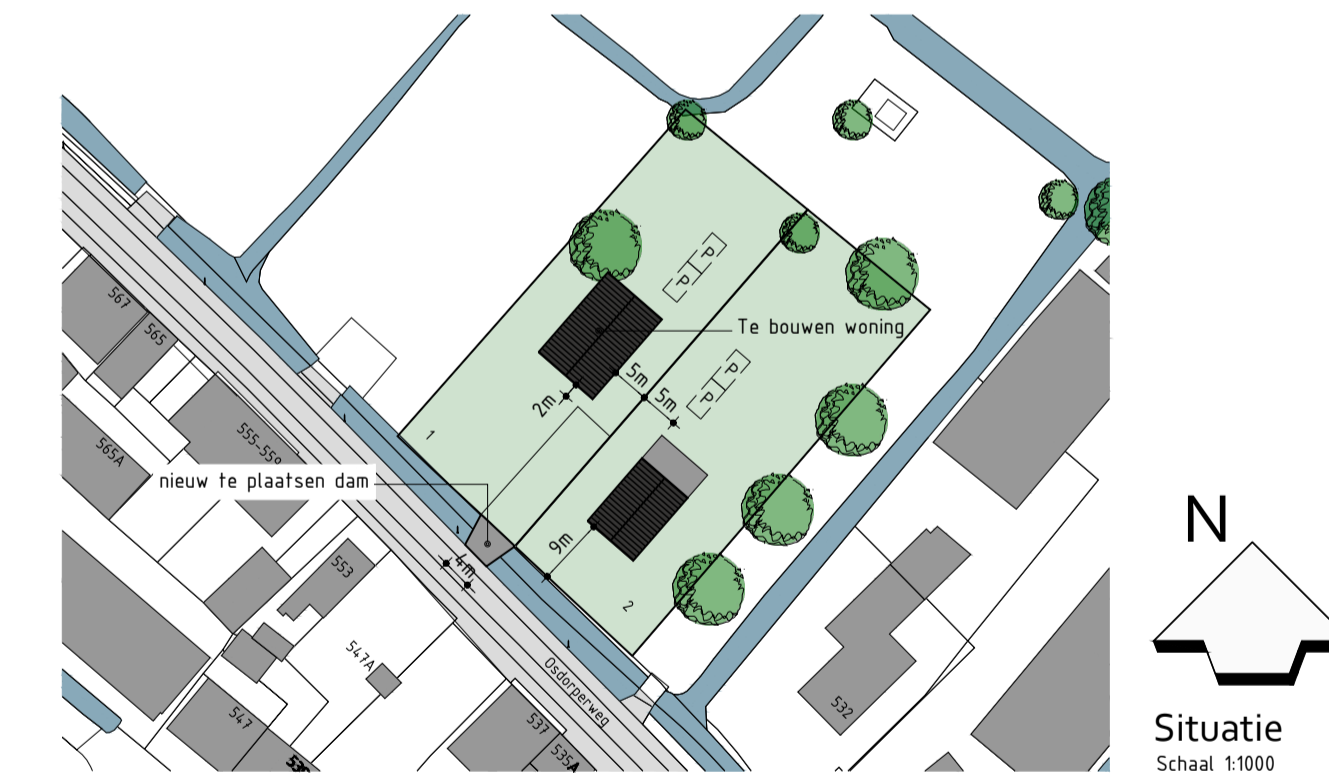

Woninggegevens:  
BVO van de woning: 354,4m<sup>2</sup>  
GO van de woning: 260,9m<sup>2</sup>  
Inhoud van de woning: 943,9m<sup>3</sup>

### Nieuwbouw woning

Plan: Osdorperweg naast nr. 532 te Amsterdam  
Gemeente Amsterdam

Opdrachtgever: Villa 1 Osdorperweg B.V.  
Telefoon: 06 421 624 44  
E-mail: u.catbas@potae.nl

Getekend: Jeroen Vriend  
Formaat: A3  
Schaal: 1:300

### Ontwerptekening woning 1

Datum 1: 10-01-2024  
Datum 2: 17-01-2024  
Datum 3: 25-01-2024  
Datum 4: 29-01-2024  
Datum 5: 05-02-2024  
Datum 6: 09-02-2024  
Datum 7: 14-02-2024  
Datum 8:

Datum 9:  
Datum 10:  
Datum 11:  
Datum 12:  
Datum 13:  
Datum 14:  
Datum 15:  
Datum 16: