


Voorgevel

v.z.v. ondoorzichtig glas (colorbel o.g.)

Rechter zijgevel


Achtergevel

Linker zijgevel

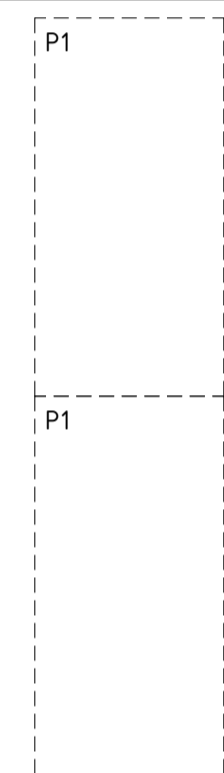


Kleurenschema

Onderdelen	Materialen	Kleur
Gevels	Baksteen	Beigegrijs
Gevelaccenten	Hout	Zwartgrijs RAL7021
Plint	Baksteen	Zwartbruin
Dak	Keramische pan	Zwart
Raamdorpels	Keramisch	Zwart
Kozijnen	Hardhout	Zwartgrijs RAL7021
Raamhout	Hardhout	Zwartgrijs RAL7021
Deurhout	Hardhout	Zwartgrijs RAL7021
Boeideelen	Hout	Wit RAL9010
Dakkapel	Hout	Zwartgrijs RAL7021
Hemelwaterafvoer	Zink	Natuur
Dakrandafwerking plat dak	Aluminium trim	Zwartgrijs RAL7021

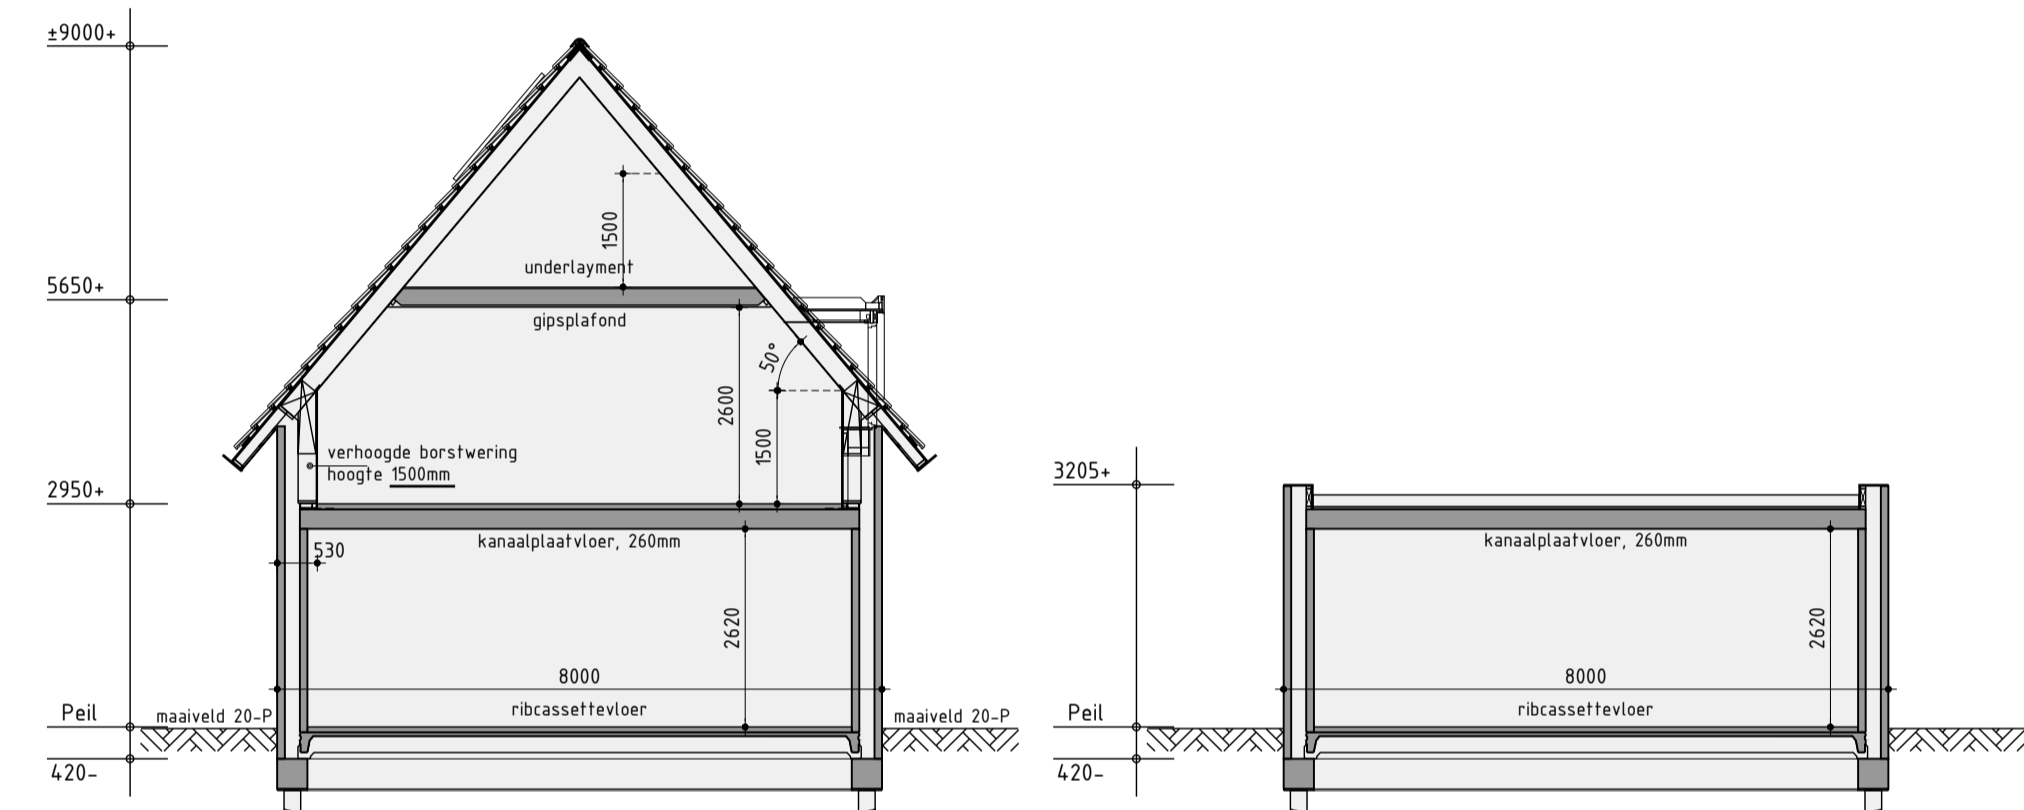


Principe doorsnede A-A

Principe doorsnede B-B

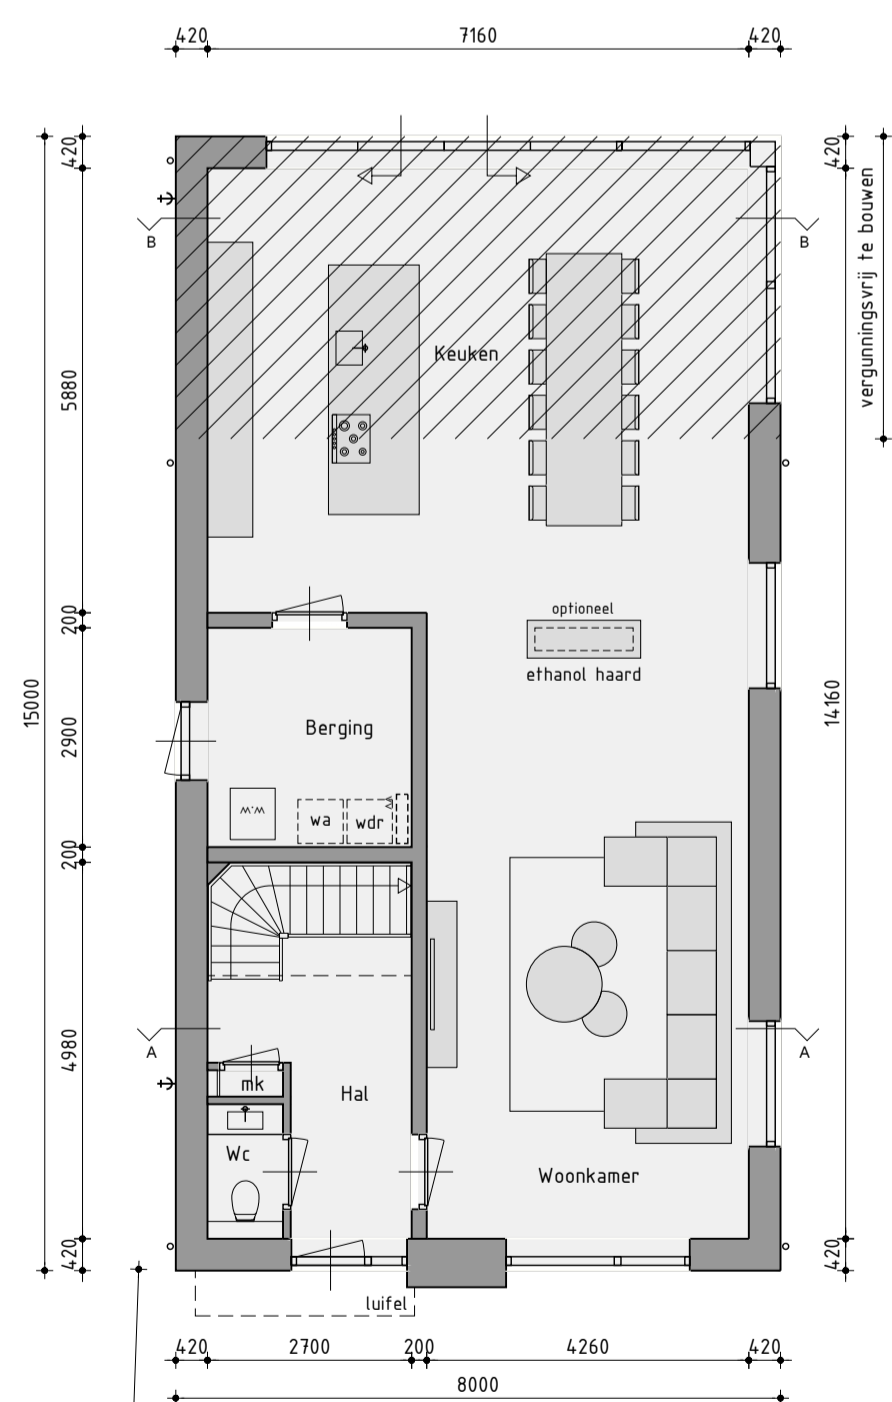


Begane grond

Begane grondvloer voorzien van vloerverwarming

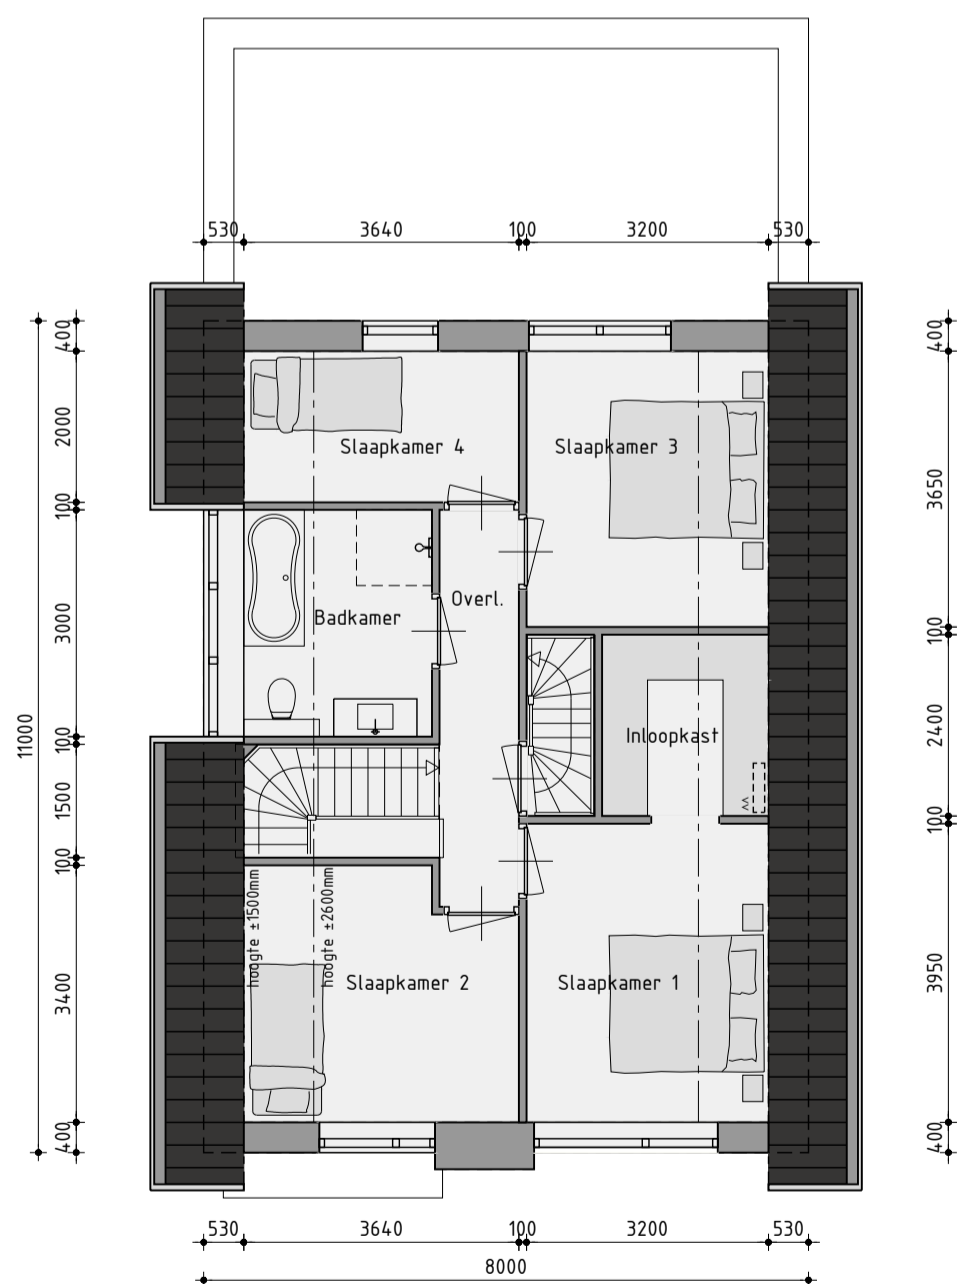


1ste Verdieping

1ste Verdieping voorzien van vloerverwarming

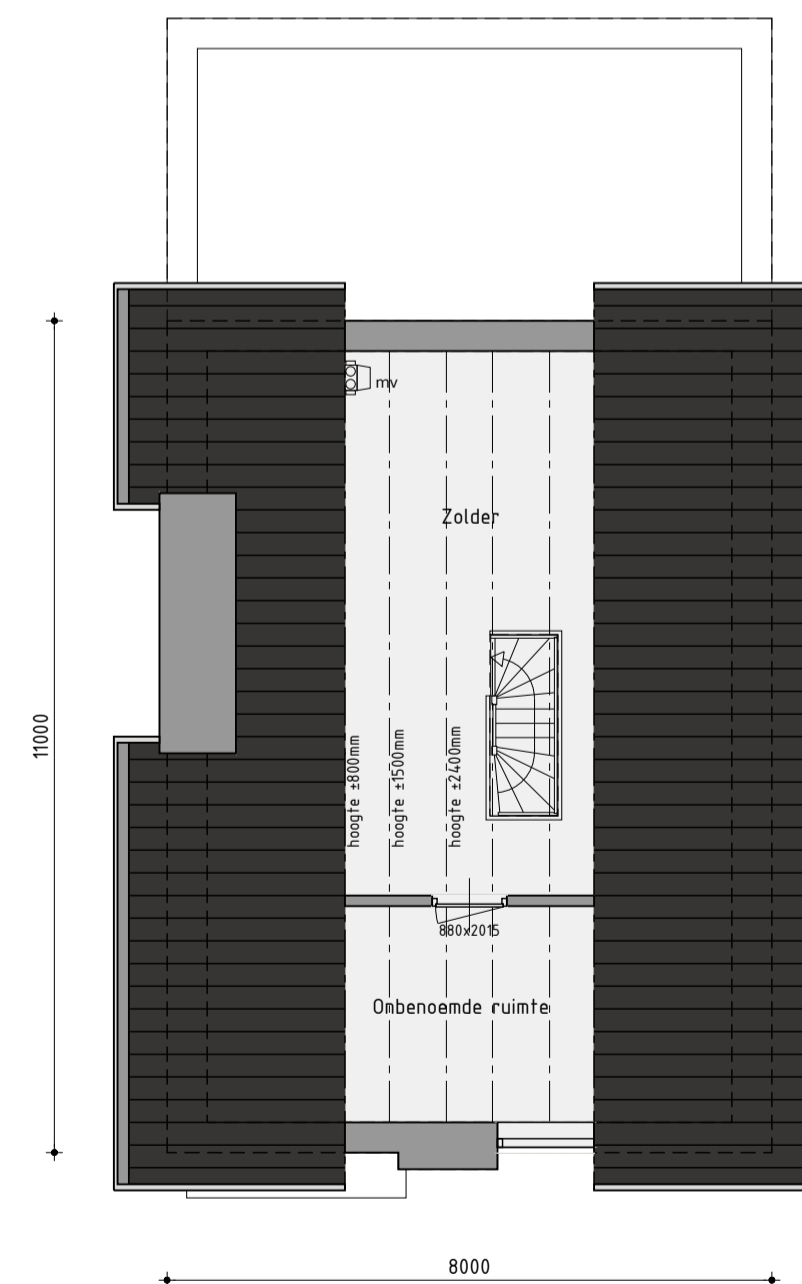

2de Verdieping

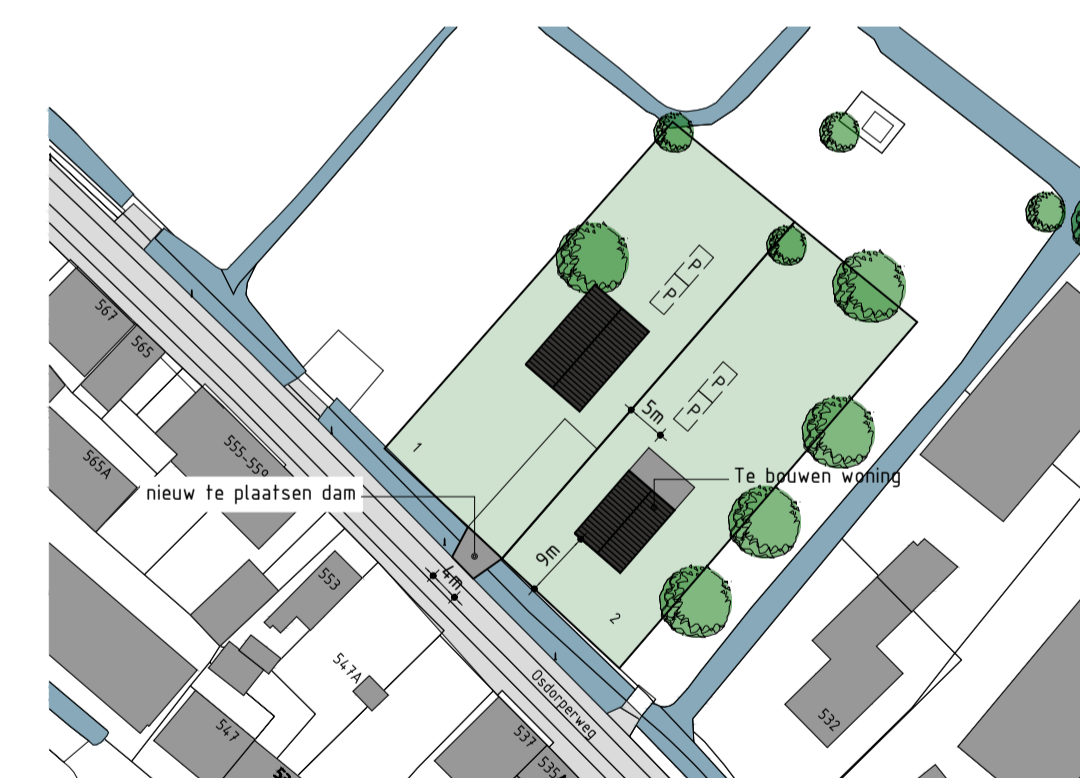

Situatie

Schaal 1:1000

Woninggegevens:
 BVO van de woning: 264,2m²
 GO van de woning: 193,6m²
 Inhoud van de woning: 734,4m³

Nieuwbouw woning

Plan: Osdorperweg naast nr. 532 te Amsterdam
 Gemeente Amsterdam

Opdrachtgever: Villa 1 Osdorperweg B.V.
 Telefoon: 06 421 624 44
 E-mail: u.catbas@potae.nl

Getekend: Jeroen Vriend
 Formaat: A3
 Schaal: 1:300

Ontwerptekening woning 2

Datum 1: 10-01-2024
 Datum 2: 17-01-2024
 Datum 3: 25-01-2024
 Datum 4: 29-01-2024
 Datum 5: 05-02-2024
 Datum 6: 14-02-2024
 Datum 7:
 Datum 8:

Datum 9:
 Datum 10:
 Datum 11:
 Datum 12:
 Datum 13:
 Datum 14:
 Datum 15:
 Datum 16:



Werknummer: -

Bladnummer: 01